



ฉบับที่ ๑๖๓/๒๕๖๙

ประกาศองค์การบริหารส่วนจังหวัดสกลนคร

เรื่อง ประกาศผู้ชนะการเสนอราคา จ้างปรับปรุงซ่อมแซมทางขึ้นอาคารและห้องเก็บของ อาคารแสดงและจำหน่ายสินค้าหนึ่งตำบลหนึ่งผลิตภัณฑ์ (OTOP) องค์การบริหารส่วนจังหวัดสกลนคร โดยวิธีเฉพาะเจาะจง

ตามที่ องค์การบริหารส่วนจังหวัดสกลนคร ได้มีโครงการ จ้างปรับปรุงซ่อมแซมทางขึ้นอาคารและห้องเก็บของ อาคารแสดงและจำหน่ายสินค้าหนึ่งตำบลหนึ่งผลิตภัณฑ์ (OTOP) องค์การบริหารส่วนจังหวัดสกลนคร โดยวิธีเฉพาะเจาะจง นั้น

จ้างปรับปรุงซ่อมแซมทางขึ้นอาคารและห้องเก็บของ อาคารแสดงและจำหน่ายสินค้าหนึ่งตำบลหนึ่งผลิตภัณฑ์ (OTOP) องค์การบริหารส่วนจังหวัดสกลนคร (ตามรายละเอียดเอกสารแนบท้าย) จำนวน ๑ โครงการ ผู้ได้รับการคัดเลือก ได้แก่ ห้างหุ้นส่วนจำกัด พัทธกิจ โทเทิล โดยเสนอราคา เป็นเงินทั้งสิ้น ๙๑,๐๐๐.๐๐ บาท (เก้าหมื่นหนึ่งพันบาทถ้วน) รวมภาษีมูลค่าเพิ่มและภาษีอื่น ค่าขนส่ง ค่าจดทะเบียน และค่าใช้จ่ายอื่นๆ ทั้งปวง

ประกาศ ณ วันที่ ๒๐ ตุลาคม พ.ศ. ๒๕๖๙

(นายณัฐกานต์ ไชยรบ)

รองนายกองค์การบริหารส่วนจังหวัดสกลนคร

ปฏิบัติราชการแทน

นายกองค์การบริหารส่วนจังหวัดสกลนคร



องค์การบริหารส่วนจังหวัดสกลนคร

แบบปรับปรุงซ่อมแซม

ทางขึ้นอาคารและห้องเก็บของอาคารแสดงและจำหน่ายสินค้า
หนึ่งตำบล หนึ่งผลิตภัณฑ์ (OTOP)

สถานที่ก่อสร้าง

อาคารแสดงและจำหน่ายสินค้าหนึ่งตำบล หนึ่งผลิตภัณฑ์ (OTOP)

พิพิธภัณฑ์ภูพาน

องค์การบริหารส่วนจังหวัดสกลนคร

ตำบลธาตุเชิงชุม อำเภอเมืองสกลนคร จังหวัดสกลนคร

























แปลนพื้นที่ (เดิม)

หน้า

วันที่ : 11 มีนาคม 2569

มาตราส่วน :

1

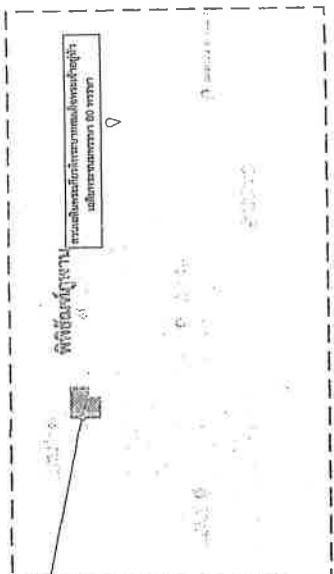

อาคารปรับปรุงซ่อมแซม


พื้นที่ดิน


แปลนพื้นที่

N.T.S

มาตราส่วน

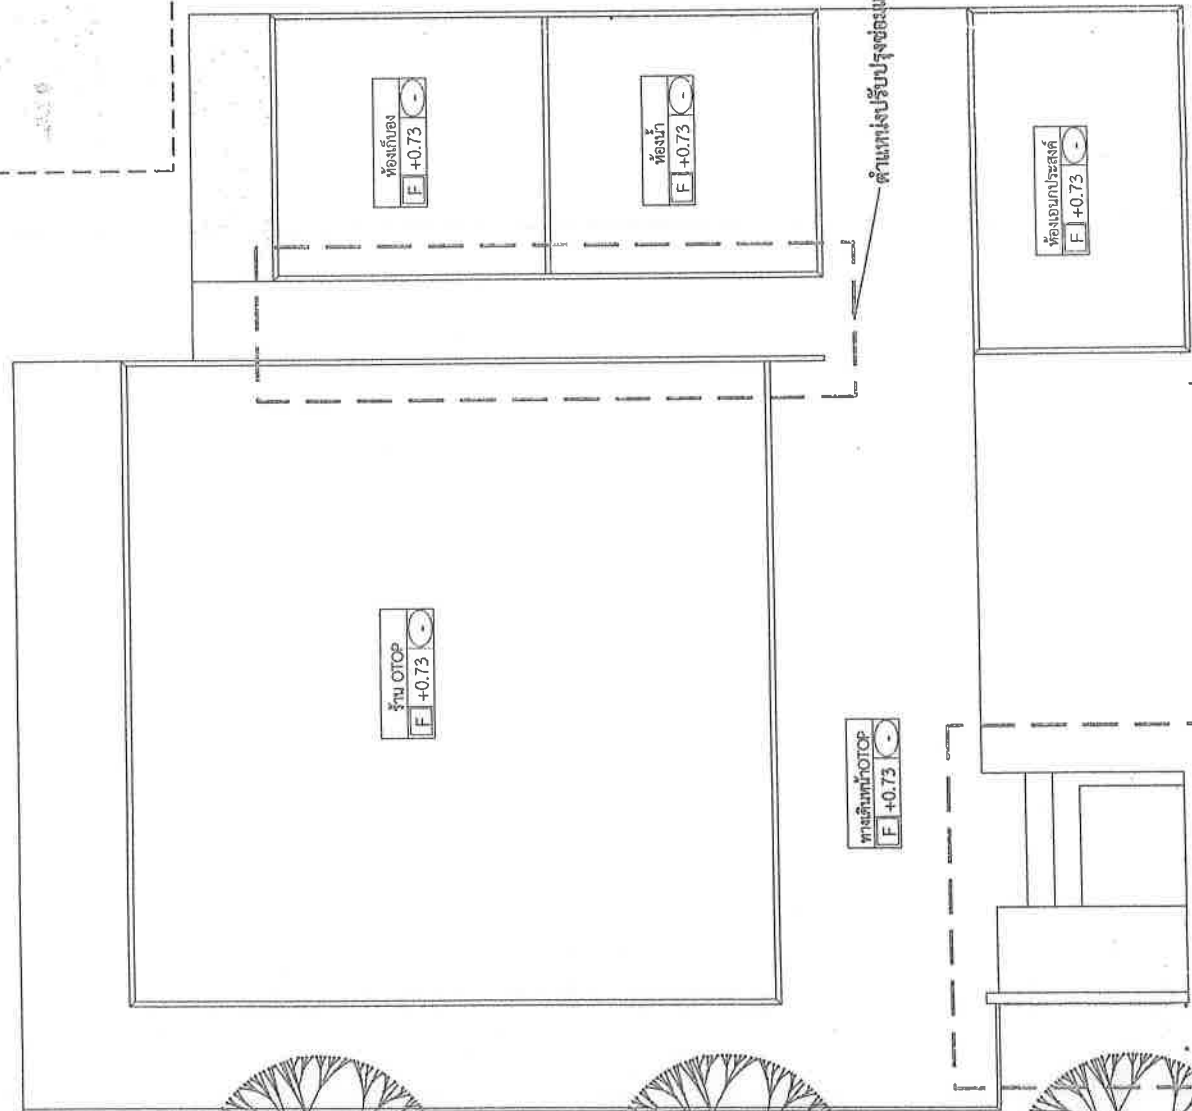

ด้านหน้าปรับปรุงซ่อมแซม จุดที่ 2

ด้านหน้าปรับปรุงซ่อมแซม จุดที่ 1

แปลนพื้นที่ (เดิม)

มาตราส่วน 1 : 100

























แปลนพื้น (ปรับปรุงใหม่)

หน้า

วันที่ : 11 มีนาคม 2569

มาตราส่วน :

แปลนพื้น (ปรับปรุงใหม่)
มาตราส่วน 1 : 100

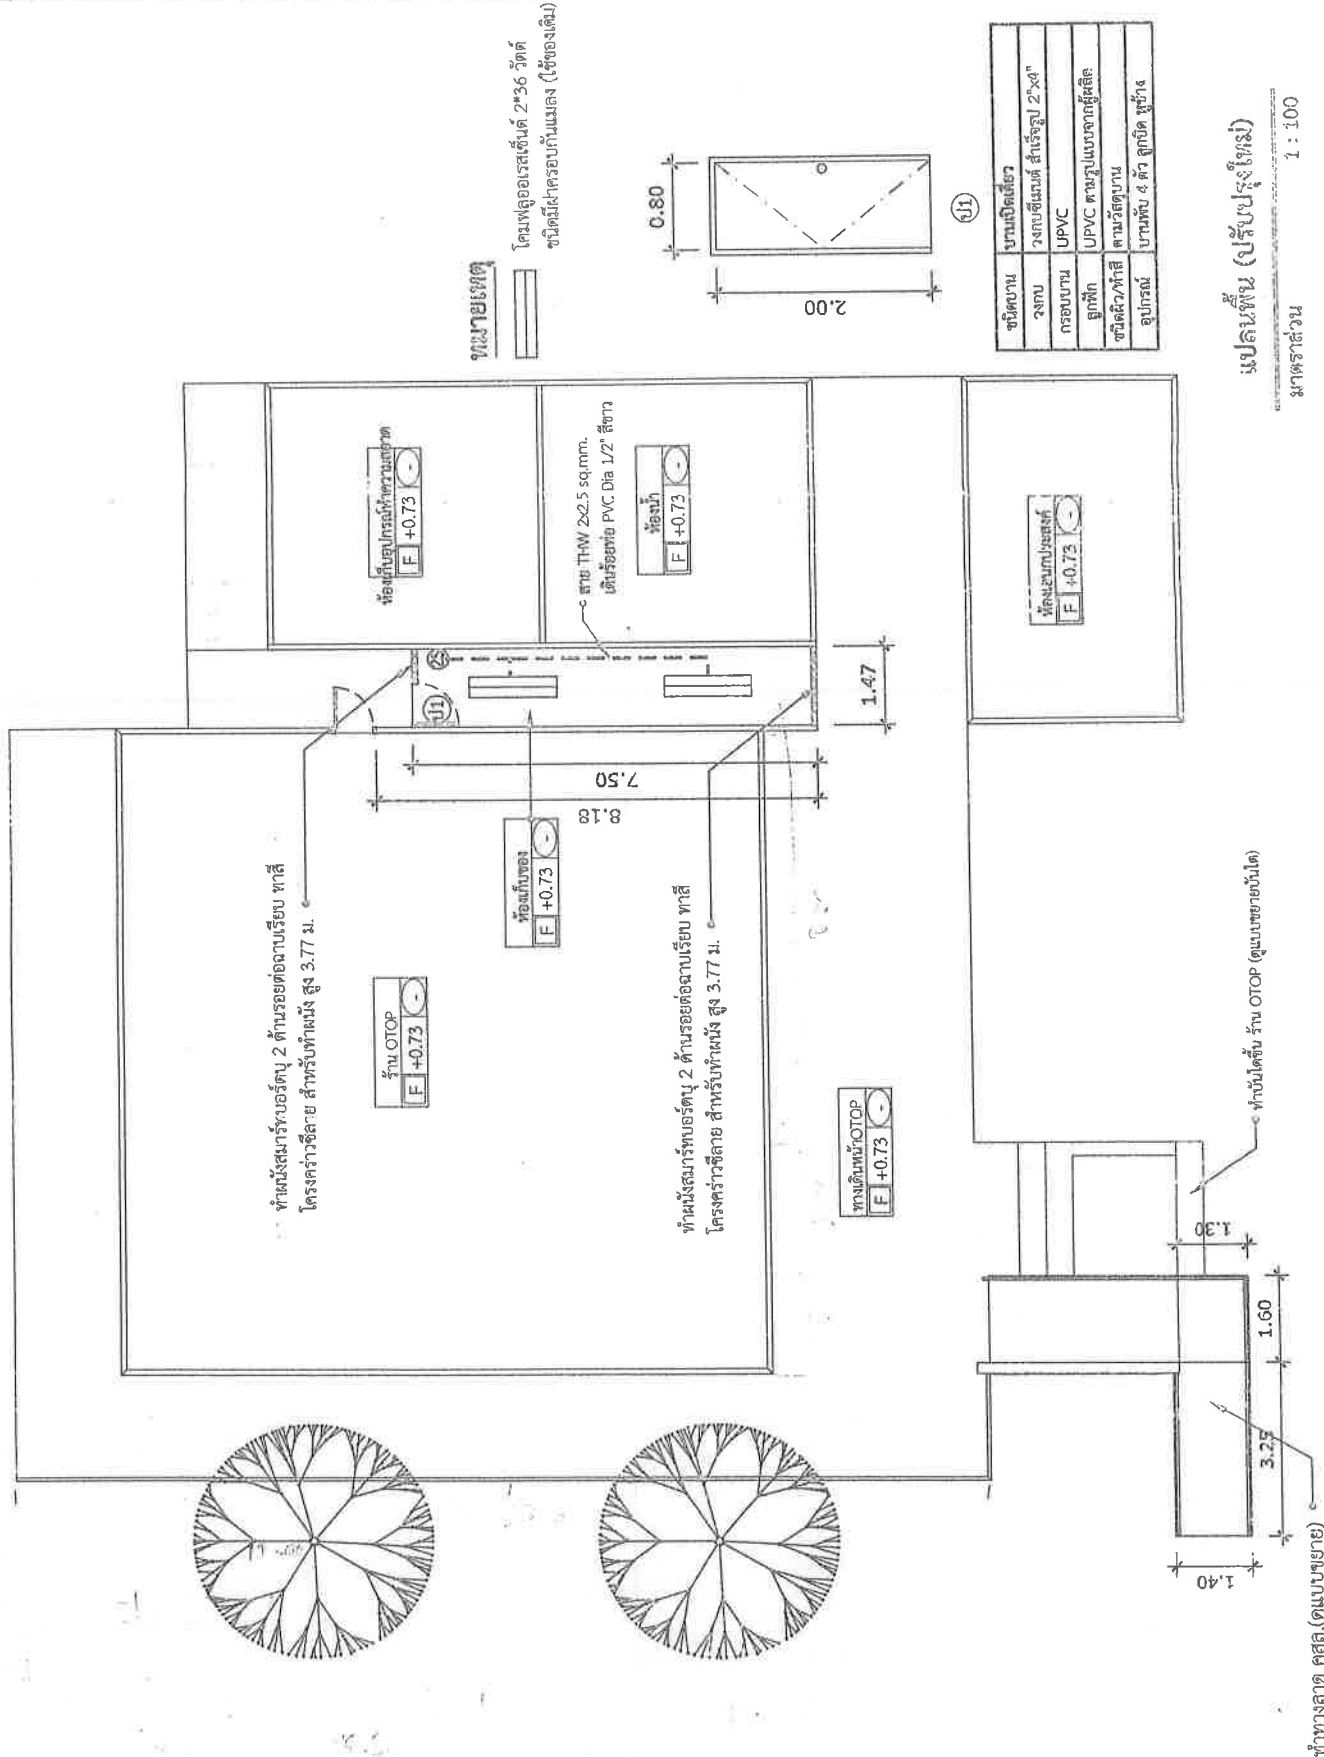

















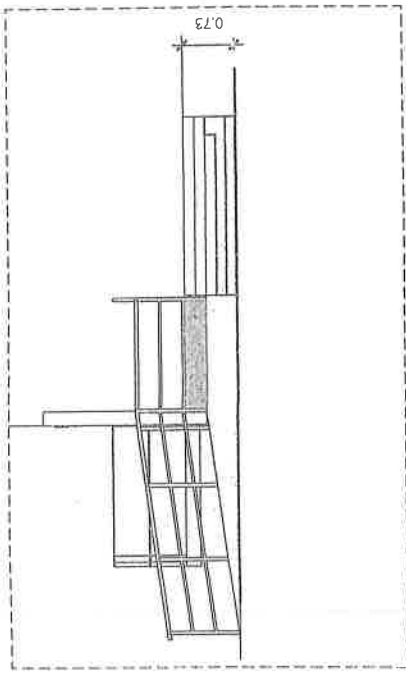


รูปด้านหน้า

มาตราส่วน 1 : 75

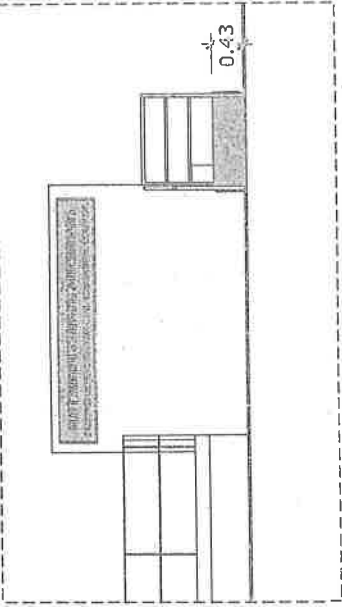


รูปข้างซ้าย

มาตราส่วน 1 : 75

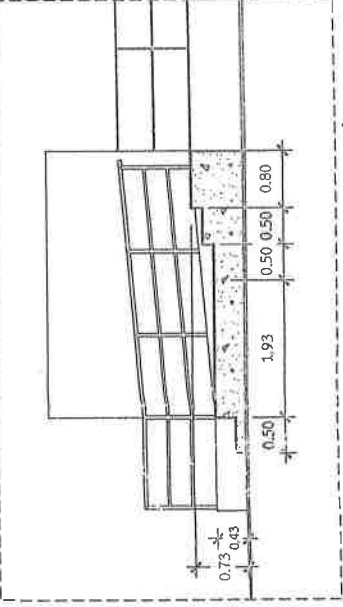


รูปข้างขวา

มาตราส่วน 1 : 75

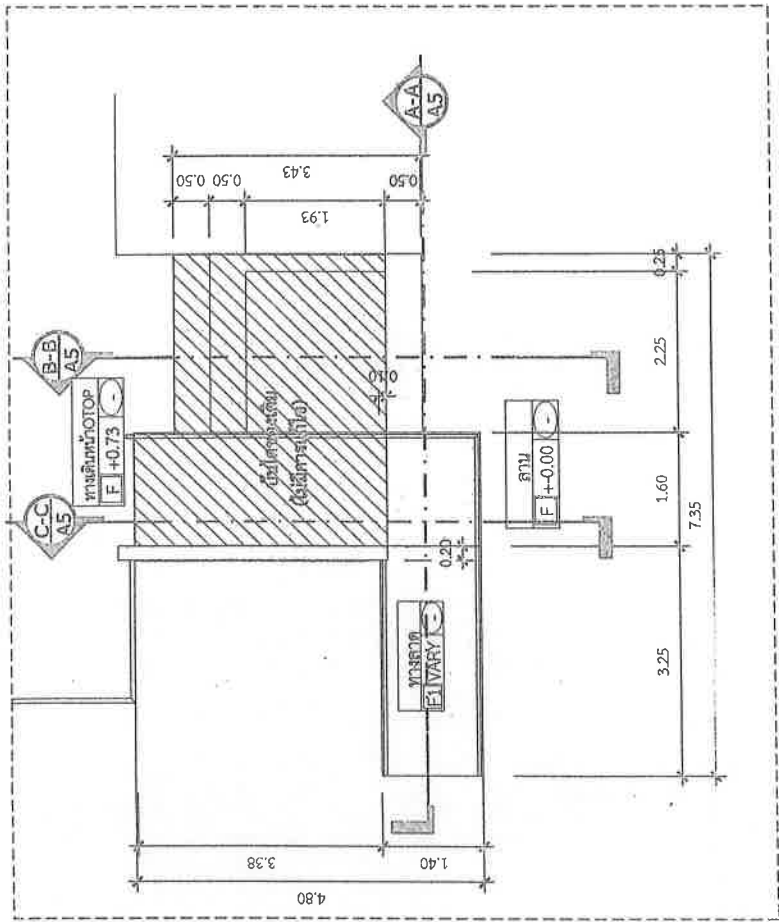

แปลนพื้นที่

มาตราส่วน 1 : 75

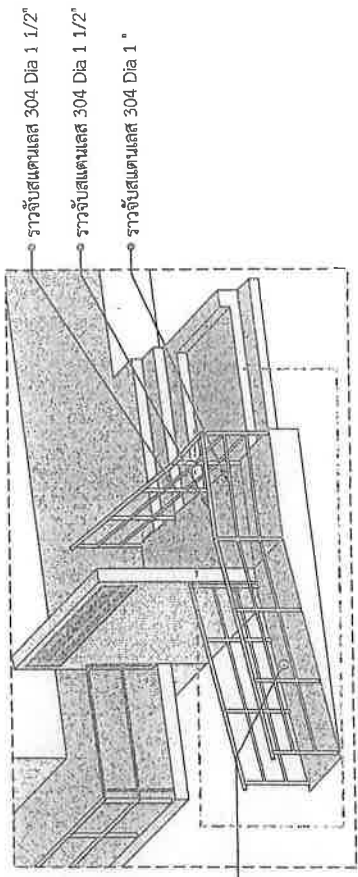

รูป ISO

มาตราส่วน 1 : 75






















Draw name :


แบบขยายรูปด้าน, รูปตัด ทางลาด

หน้า

วันที่ : 11 มีนาคม 2559


มาตราส่วน :

4

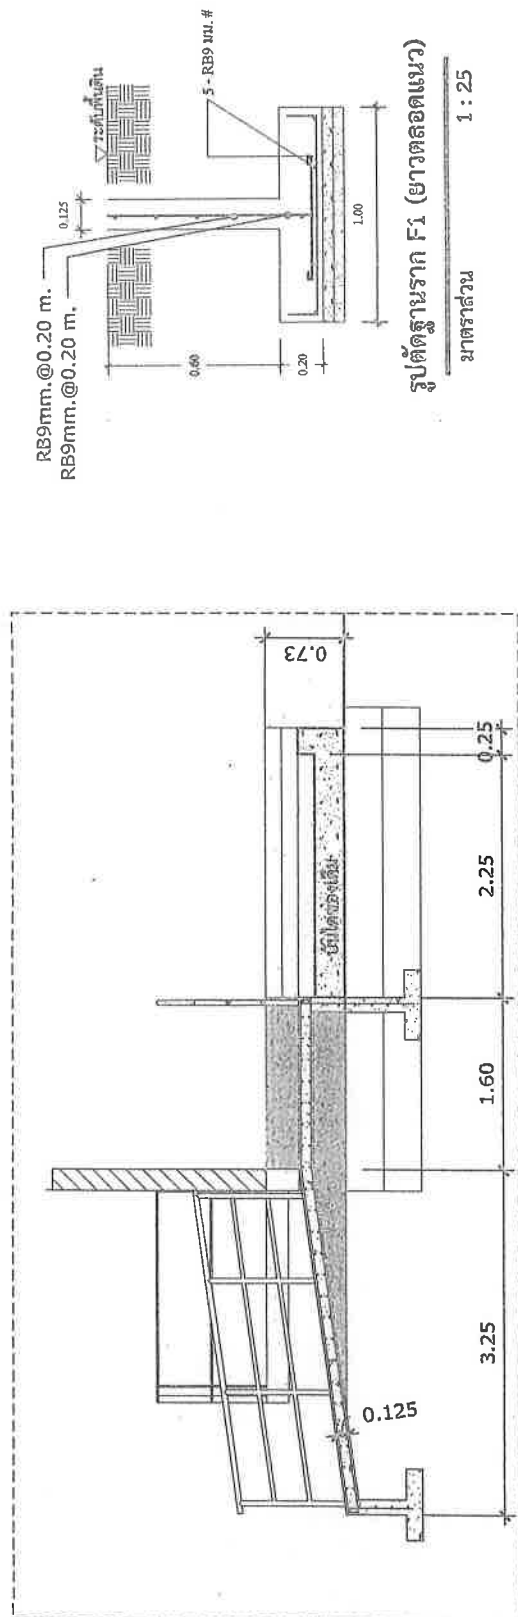

รูปตัด A-A

มาตราส่วน 1:50

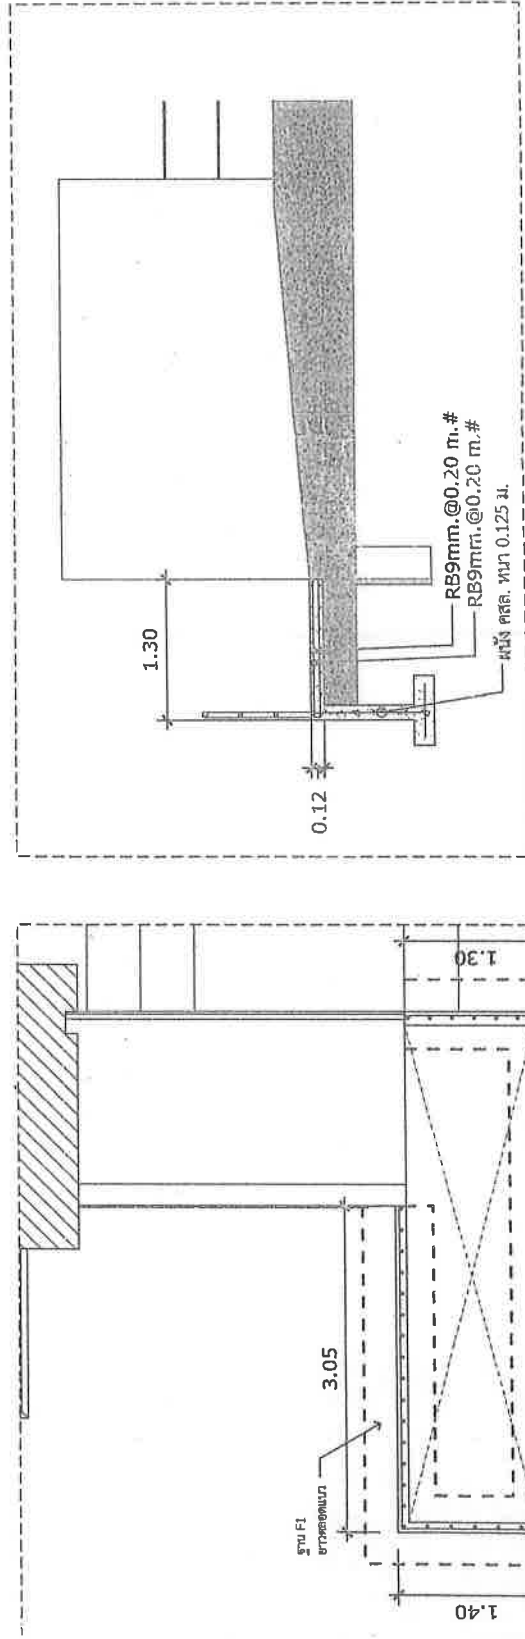

รูปตัด C-C

มาตราส่วน 1:50



โครงการก่อสร้าง :

แบบปรับปรุงซ่อมแซมทางขึ้นอาคารและห้องเก็บของ
อาคารแสดงและจำหน่ายสินค้าประเภท พืชชนิดพันธุ์
(OTOP)


























5

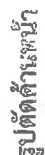










แบบราคากลางงานก่อสร้าง

แบบ ปร.4

งานอาคาร

กลุ่มงาน/งาน

ชื่อโครงการ/งานก่อสร้าง

งานปรับปรุงซ่อมแซมทางขึ้นอาคารและห้องเก็บของอาคารแสดงและจำหน่ายสินค้า หนึ่งตำบล หนึ่งผลิตภัณฑ์ (OTOP)

สถานที่ก่อสร้าง

พิพิธภัณฑสถานแห่งชาติเมืองสกลนคร จังหวัดสกลนคร

แบบเลขที่

หน่วยงานเจ้าของโครงการ/งานก่อสร้าง

องค์การบริหารส่วนจังหวัดสกลนคร

ประมาณการราคาโดย

ฝ่ายสาธารณูปโภค ส่วนพัฒนาโครงสร้างพื้นฐาน สำนักช่าง องค์การบริหารส่วนจังหวัดสกลนคร

เมื่อวันที่ 12 เดือน ตุลาคม พ.ศ. 2569

ลำดับ	รายการ	จำนวน	หน่วย	ค่าวัสดุ		ค่าแรงงาน		ค่าวัสดุ + ค่าแรง	หมายเหตุ
				ราคา/หน่วย	ค่าวัสดุ	ราคา/หน่วย	ค่าแรงงาน		
	งานปรับปรุงซ่อมแซมทางขึ้นอาคารและห้องเก็บของอาคารแสดงและจำหน่ายสินค้า หนึ่งตำบล หนึ่งผลิตภัณฑ์ (OTOP)								
1	งานโครงสร้าง								
	- งานขุดดินทั่วไป	2.20	ลบ.ม.	-	-	181.00	398.20	398.20	
	- ทราดยาบ	0.50	ลบ.ม.	510.00	255.00	112.00	56.00	311.00	
	- งานคอนกรีตหยาบ	0.50	ลบ.ม.	2,193.00	1,096.50	427.00	213.50	1,310.00	
	- งานคอนกรีตโครงสร้าง 240 ksc (ทรงลูกบาศก์)	1.50	ลบ.ม.	2,470.00	3,705.00	421.00	631.50	4,336.50	
	- แบบหล่อทั่วไป	10.50	ลบ.ฟ.	400.00	4,200.00	-	-	4,200.00	
	- ไม้คร่าว	10.00	ลบ.ฟ.	400.00	4,000.00	-	-	4,000.00	
	- ตะปูขนาดต่างๆ	20.00	กก.	47.00	940.00	-	-	940.00	
	- ค่าแรงประกอบแบบ	10.50	ตร.ม.	-	-	163.00	1,711.50	1,711.50	
	- พื้นคอนกรีตสำเร็จรูปอัดแรงท้องเรียบ LL 300 กก/ตร.ม. ทน 5 ซม. ยาว 4.50 ม.	3.15	ตร.ม.	245.00	771.75	25.00	78.75	850.50	
2	งานเหล็กเสริม								
	- เหล็กกลม RB 6 มม. SR 24 (2.22 กก./ เส้น)	3.00	เส้น	48.50	145.50	10.87	32.61	178.11	
	- เหล็กกลม RB 9 มม. SR 24 (4.99 กก./ เส้น)	155.00	เส้น	105.00	16,275.00	10.87	1,684.85	17,959.85	
	- เหล็กกลม DB 12 มม. SD 40 (8.88 กก./ เส้น)	25.00	เส้น	188.00	4,700.00	34.63	865.75	5,565.75	
	- ลวดผูกเหล็ก เบอร์ 18	10.00	กก.	58.00	580.00	-	-	580.00	
	ยอดยกไป				36,668.75		5,672.66	42,341.41	

ลงชื่อ.....กรรมการ

(นายกรป ทับทิม)

นายช่างไฟฟ้าปฏิบัติงาน

ว่าที่ร้อยตรี.....กรรมการ

(นศรชัย พุ่มขจร)

นายช่างโยธาชำนาญงาน

ลงชื่อ.....ประธานกรรมการ

(นายวิฑูรย์ ศรีพิลา)

นายช่างโยธาอาวุโส

แบบราคากลางงานก่อสร้าง

แบบ ปร.4

งานอาคาร

กลุ่มงาน/งาน

ชื่อโครงการ/งานก่อสร้าง

งานปรับปรุงซ่อมแซมทางขึ้นอาคารและห้องเก็บของอาคารแสดงและจำหน่ายสินค้า หนึ่งตำบล หนึ่งผลิตภัณฑ์ (OTOP)

สถานที่ก่อสร้าง

พิพิธภัณฑ์ภูพาน ตำบลธาตุเชิงชุม อำเภอเมืองสกลนคร จังหวัดสกลนคร

แบบเลขที่

หน่วยงานเจ้าของโครงการ/งานก่อสร้าง

องค์การบริหารส่วนจังหวัดสกลนคร

ประมาณการราคาโดย

ฝ่ายสาธารณูปโภค ส่วนพัฒนาโครงสร้างพื้นฐาน สำนักช่าง องค์การบริหารส่วนจังหวัดสกลนคร

เมื่อวันที่ 12 เดือน ตุลาคม พ.ศ. 2569

ลำดับ	รายการ	จำนวน	หน่วย	ค่าวัสดุ		ราคา/หน่วย	ค่าแรงงาน		ค่าวัสดุ + ค่าแรง	หมายเหตุ
				ราคา/หน่วย	ค่าวัสดุ		ราคา/หน่วย	ค่าแรงงาน		
3	ยอดยกมา				36,668.75			5,672.66	42,341.41	
	งานพื้น									
	- งานตกแต่งผิวพื้นบันไดหินล้าง	6.83	ตร.ม.	447.00	3,053.01		108.00	737.64	3,790.65	
	- งานทางลาดผิวหินล้าง เสาะร่องลายยางปลา	6.83	ตร.ม.	447.00	3,053.01		108.00	737.64	3,790.65	
4	งานผนัง (ห้องเก็บของ)									
	- ผนังกระเบื้องซีเมนต์เส้นใยแผ่นเรียบ หนา 6 มม. รอยต่อฉาบเรียบ	11.08	ตร.ม.	522.00	5,783.76		120.00	1,329.60	7,113.36	
	โครงคร่าว ซี ลาย บุสองด้าน									
5	งานประตูด									
	- ประตูบานเปิดเดี่ยว บาน UPVC ขนาด 0.80x2.00 ม.	1.00	บาน	5,292.00	5,292.00		รวมค่าแรง		5,292.00	
	วงกบซีเมนต์สำเร็จรูป 2"x4"									
6	งานไฟฟ้า									
	- สายไฟ THW ขนาด 2.5 sq.mm. แรงดัน 750 โวลท์	50.00	เมตร	9.23	461.50		7.00	350.00	811.50	
	- ท่อร้อยสายไฟ PVC สีขาว Ø 1/2"	6.00	ฟุต	65.00	390.00				390.00	
	- 2 สวิตช์ไฟฟ้าสายไฟ 16A 220-250V พร้อมอุปกรณ์ครบชุด	1.00	ชุด	125.00	125.00		80.00	80.00	205.00	
	- ปลั๊กลอย ขนาด 2"x4" พร้อมอุปกรณ์ครบชุด	1.00	ชุด	135.00	135.00		90.00	90.00	225.00	
	ยอดยกไป				54,962.03			8,997.54	63,959.57	

ลงชื่อ.....กรรมการ

(นายกรรป ทับทิม)

นายช่างไฟฟ้าปฏิบัติงาน

ว่าที่ร้อยตรี

(นครชัย พุ่มจระ)

นายช่างโยธางานงาน

ลงชื่อ.....กรรมการ

(นายวีรยุทธ ศรีพิลา)

นายช่างโยธางาน

ลงชื่อ.....ประธานกรรมการ

กลุ่มงาน/งาน

ข้อโครงการ/งานก่อสร้าง

แบบเลขที่

เมื่อวันที่ 12 เดือน ตุลาคม พ.ศ. 2569

ฝ่ายสาธารณูปโภค ส่วนพัฒนาโครงสร้างพื้นฐาน สำนักช่าง องค์การบริหารส่วนจังหวัดสกลนคร

สงชื่อ.....ประชากรกรมการ

(นายวิรุญฤทธิ์ ศรีพิลา)

นายช่างโยธาอาวุโส

แบบสรุปราคากลาง

แบบ ปร.5

กลุ่มงาน/งาน

ชื่อโครงการ/งานก่อสร้าง

สถานที่ก่อสร้าง

หน่วยงานเจ้าของโครงการ/งานก่อสร้าง

แบบ ปร. 4 ที่แนบ มีจำนวน

ประมาณการราคาโดย

งานอาคาร

งานปรับปรุงซ่อมแซมทางขึ้นอาคารและห้องเก็บของอาคารแสดงและจำหน่ายสินค้า หนึ่งตำบล หนึ่งผลิตภัณฑ์ (OTOP)

อาคารแสดงและจำหน่ายสินค้าหนึ่งตำบล หนึ่งผลิตภัณฑ์ (OTOP) พิพิธภัณฑ์ภูพาน

ตำบลธาตุเชิงชุม อำเภอเมืองสกลนคร จังหวัดสกลนคร

องค์การบริหารส่วนจังหวัดสกลนคร

2 หน้า

ฝ่ายสาธารณูปโภค ส่วนพัฒนาโครงสร้างพื้นฐาน สำนักช่าง องค์การบริหารส่วนจังหวัดสกลนคร

เมื่อวันที่ 12 เดือน ตุลาคม พ.ศ. 2569

หน่วย : บาท

ลำดับ	รายการ	ค่างานต้นทุน	Factor F	ค่าก่อสร้าง	หมายเหตุ
1	งานปรับปรุงซ่อมแซมทางขึ้นอาคารและห้อง และห้องเก็บของอาคารแสดงและจำหน่าย สินค้า หนึ่งตำบล หนึ่งผลิตภัณฑ์ (OTOP)	70,149.05	1.3091	91,832.12	
	เงื่อนไขการใช้ตาราง Factor F				
	เงินล่วงหน้าจ่าย.....0%				
	เงินประกันผลงานหัก.....0%				
	ดอกเบี้ยเงินกู้.....7%				
	ภาษีมูลค่าเพิ่ม.....7%				
	รวมเป็นเงิน			91,832.12	

รวมค่าก่อสร้าง

91,000.00

13093.525

พื้นที่รวมอาคาร จำนวน 6.95 ตร.ม.

เฉลี่ย 7.482 บาท/ตร.ม.

446.32

0

ลงชื่อ.....กรรมการ

(นายกรป ทับทิม)

นายช่างไฟฟ้าปฏิบัติงาน

ว่าที่ร้อยตรี.....กรรมการ

(นครชัย พุ่มขจร)

นายช่างโยธาชำนาญงาน

ลงชื่อ.....ประธานกรรมการ

(นายวิรัช ศรีพิลา)

นายช่างโยธาวาโส

แบบสรุปราคากลาง

แบบ ปร.6

ชื่อโครงการ/งานก่อสร้าง

งานปรับปรุงซ่อมแซมทางขึ้นอาคารและห้องเก็บของอาคารแสดงและจำหน่ายสินค้า หนึ่งตำบล หนึ่งผลิตภัณฑ์ (OTOP)

สถานที่ก่อสร้าง

อาคารแสดงและจำหน่ายสินค้าหนึ่งตำบล หนึ่งผลิตภัณฑ์ (OTOP) พิพิธภัณฑ์ภูพาน

ตำบลธาตุเชิงชุม อำเภอเมืองสกลนคร จังหวัดสกลนคร

แบบเลขที่

หน่วยงานเจ้าของโครงการ/งานก่อสร้าง

องค์การบริหารส่วนจังหวัดสกลนคร

แบบ ปร.4 และ ปร.5 ที่แนบ มีจำนวน

1 ชุด

ประมาณการราคาโดย

ฝ่ายสาธารณูปโภค ส่วนพัฒนาโครงสร้างพื้นฐาน สำนักช่าง องค์การบริหารส่วนจังหวัดสกลนคร

เมื่อวันที่ 12 เดือน ตุลาคม พ.ศ. 2569

หน่วย : บาท

ลำดับ	รายการ	ค่าก่อสร้าง	หมายเหตุ
1	งาน/กลุ่มงาน ก่อสร้างอาคาร	91,000.00	
2	งาน/กลุ่มงาน.....		
3	งาน/กลุ่มงาน.....		
4	งาน/กลุ่มงาน.....		
	"ล".....		
	รวมค่าก่อสร้างทั้งโครงการ/งานก่อสร้าง	91,000.00	
	รวมราคาทั้งสิ้น	91,000.00	
	รวมราคาทั้งสิ้น		
	เก้าหมื่นหนึ่งพันบาทถ้วน		

ลงชื่อ.....กรรมการ

(นายกรบ หับทิม)

นายช่างไฟฟ้าปฏิบัติงาน

ว่าที่ร้อยตรี.....กรรมการ

(นครชัย พุ่มขจร)

นายช่างโยธาชำนาญงาน

ลงชื่อ.....ประธานกรรมการ

(นายวีรยุทธ ศรีพิลา)

นายช่างโยธาอาวุโส